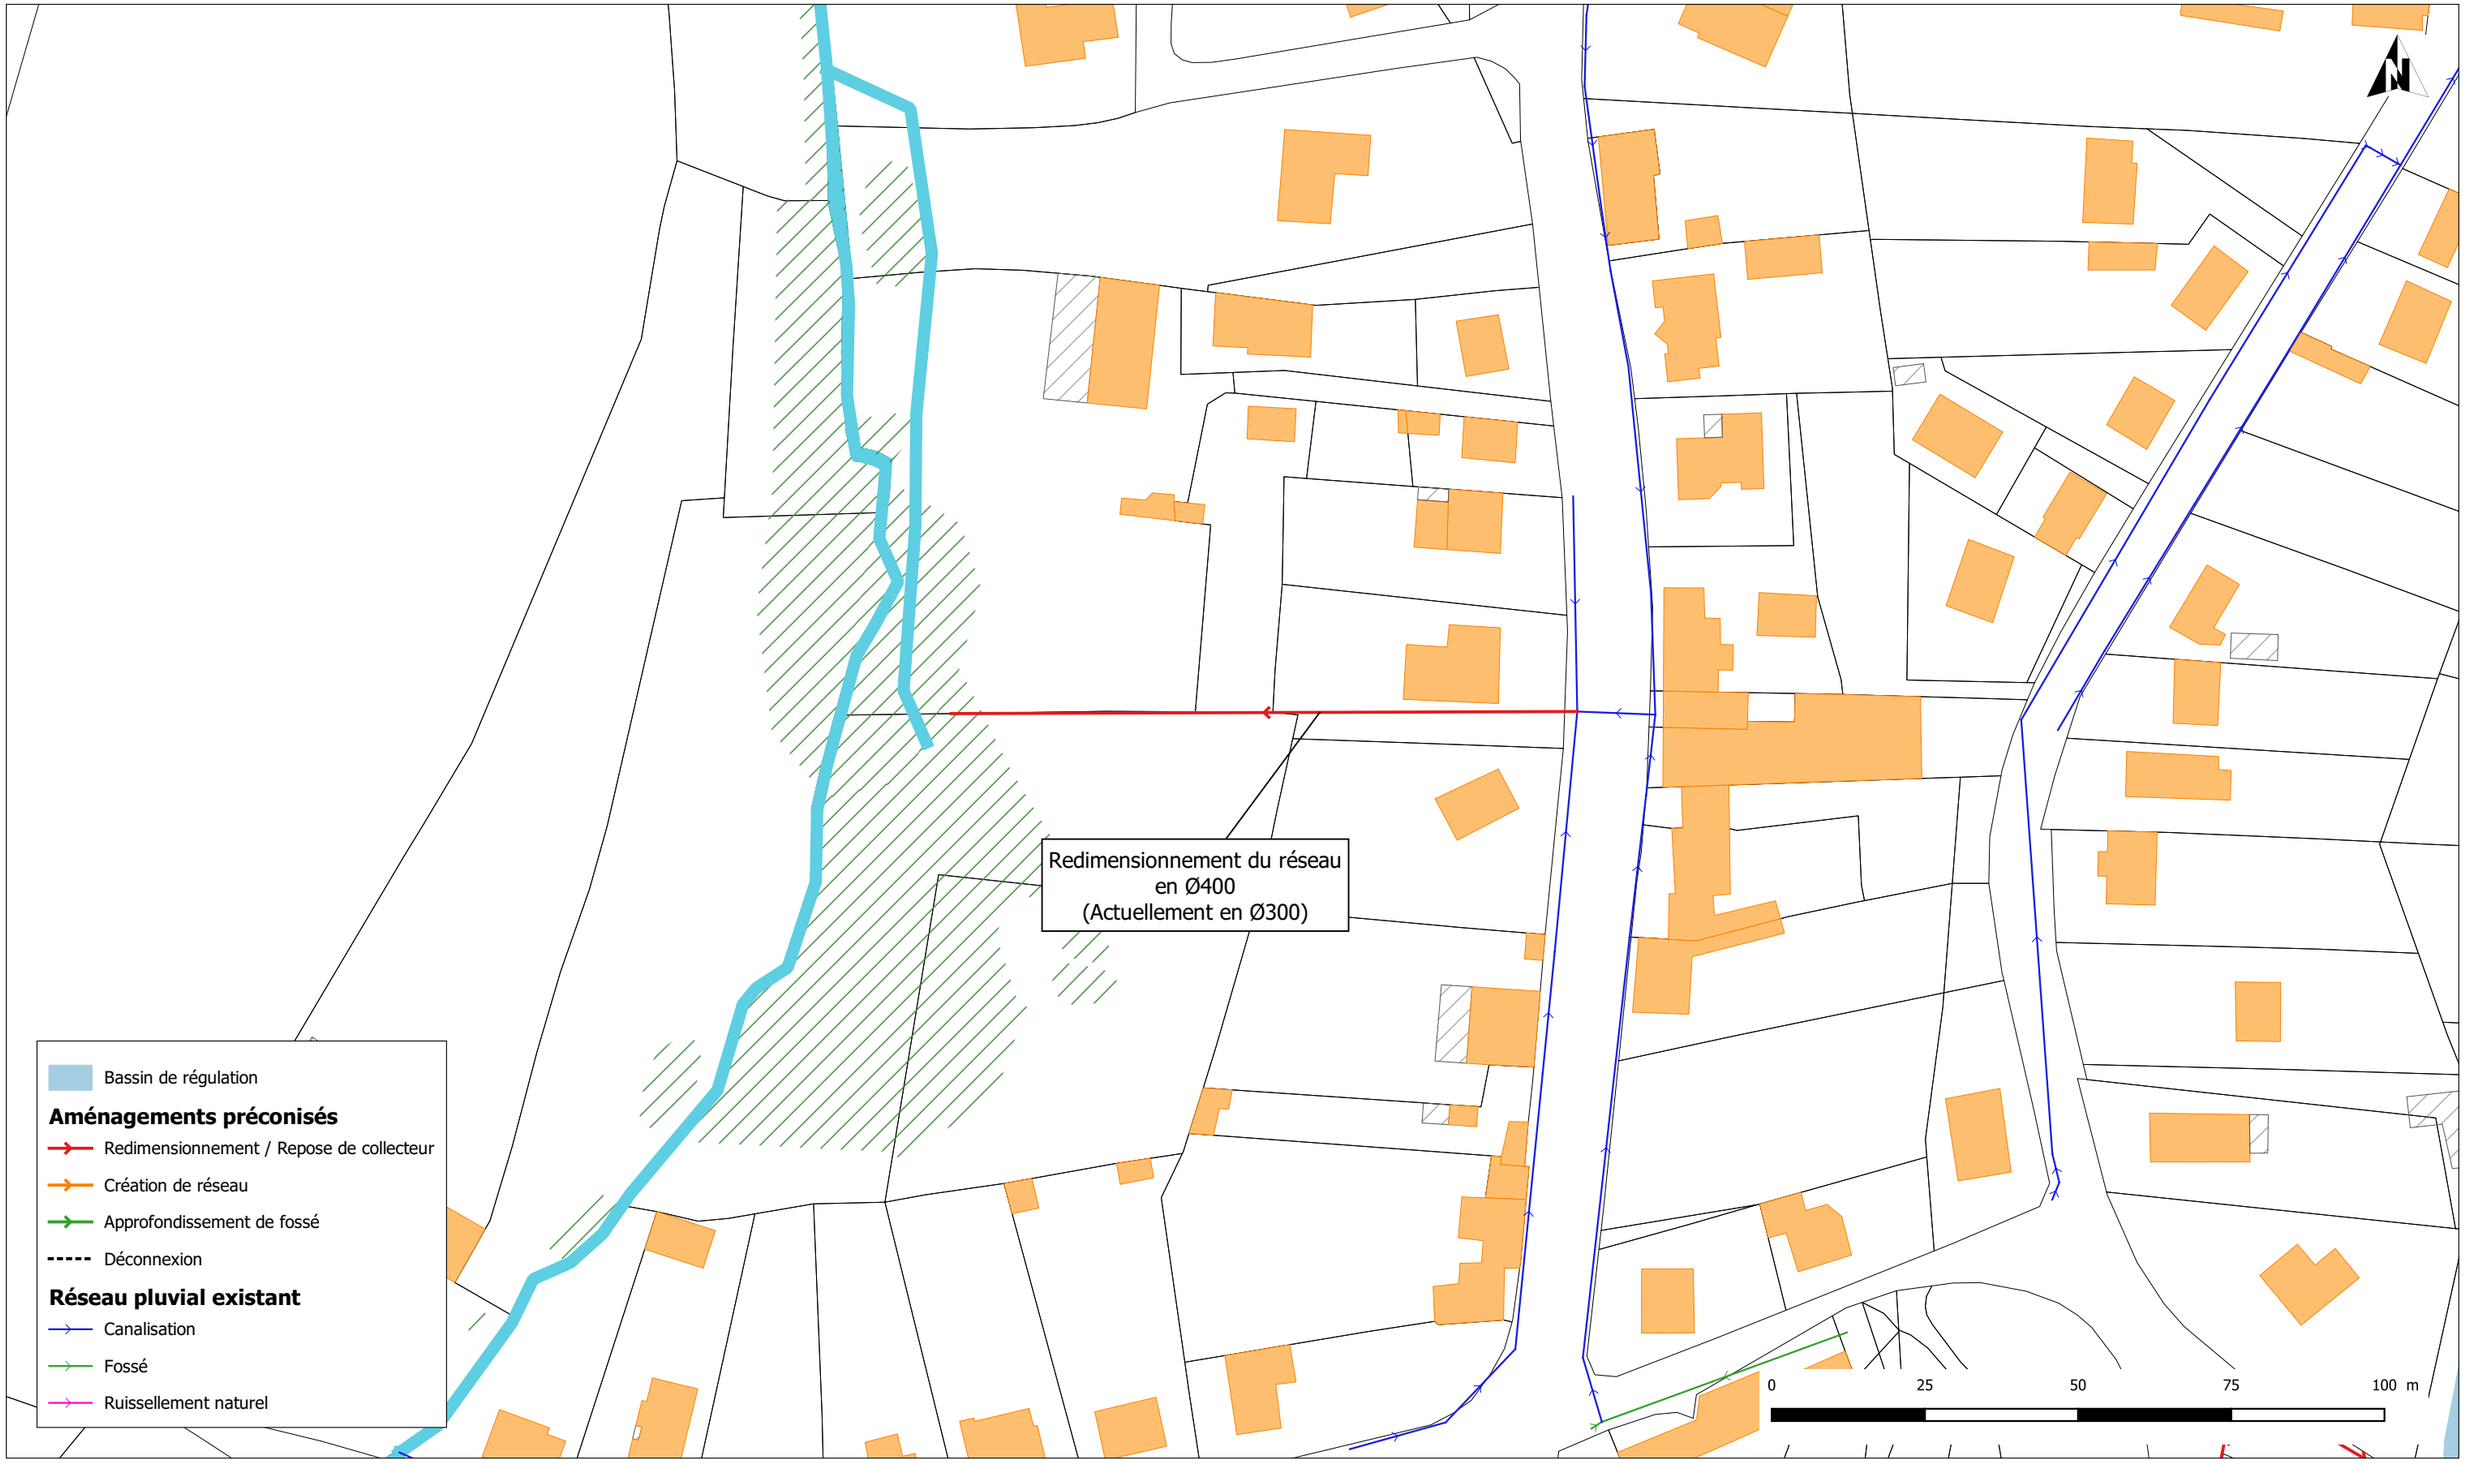

SMLS
Rivières de Crac'h, du Loc'h et du Sal
SAGE Golfe du Morbihan et Ria d'Étel

Commune de Colpo
Département du Morbihan

DIAGNOSTIC ET SCHEMA DIRECTEUR D'ASSAINISSEMENT DES EAUX PLUVIALES

PROGRAMME D'AMENAGEMENTS
SECTEUR 12 - RUE NATIONALE (Exutoire 25)

sce	Dessin : NBR	Date : 22/01/2019	Echelle : 1/1 000	Fichier : SDAP_COLPO_preconisations_amenagements.qgs