



Commune de Colpo
Département du Morbihan

**SCHEMA DIRECTEUR ET ZONAGE
D'ASSAINISSEMENT PLUVIAL**


ZONAGE D'ASSAINISSEMENT PLUVIAL

Vue d'ensemble

Dossier n° 170742
Echelle : 1 / 7 500
Planche 1/1



Version	Date	Modifications	Dessiné	Vérfié
1	22/01/2019	Première émission	NBR	SBE
2	05/02/2019	Modification du tracé d'un tronçon de réseau	NBR	SBE

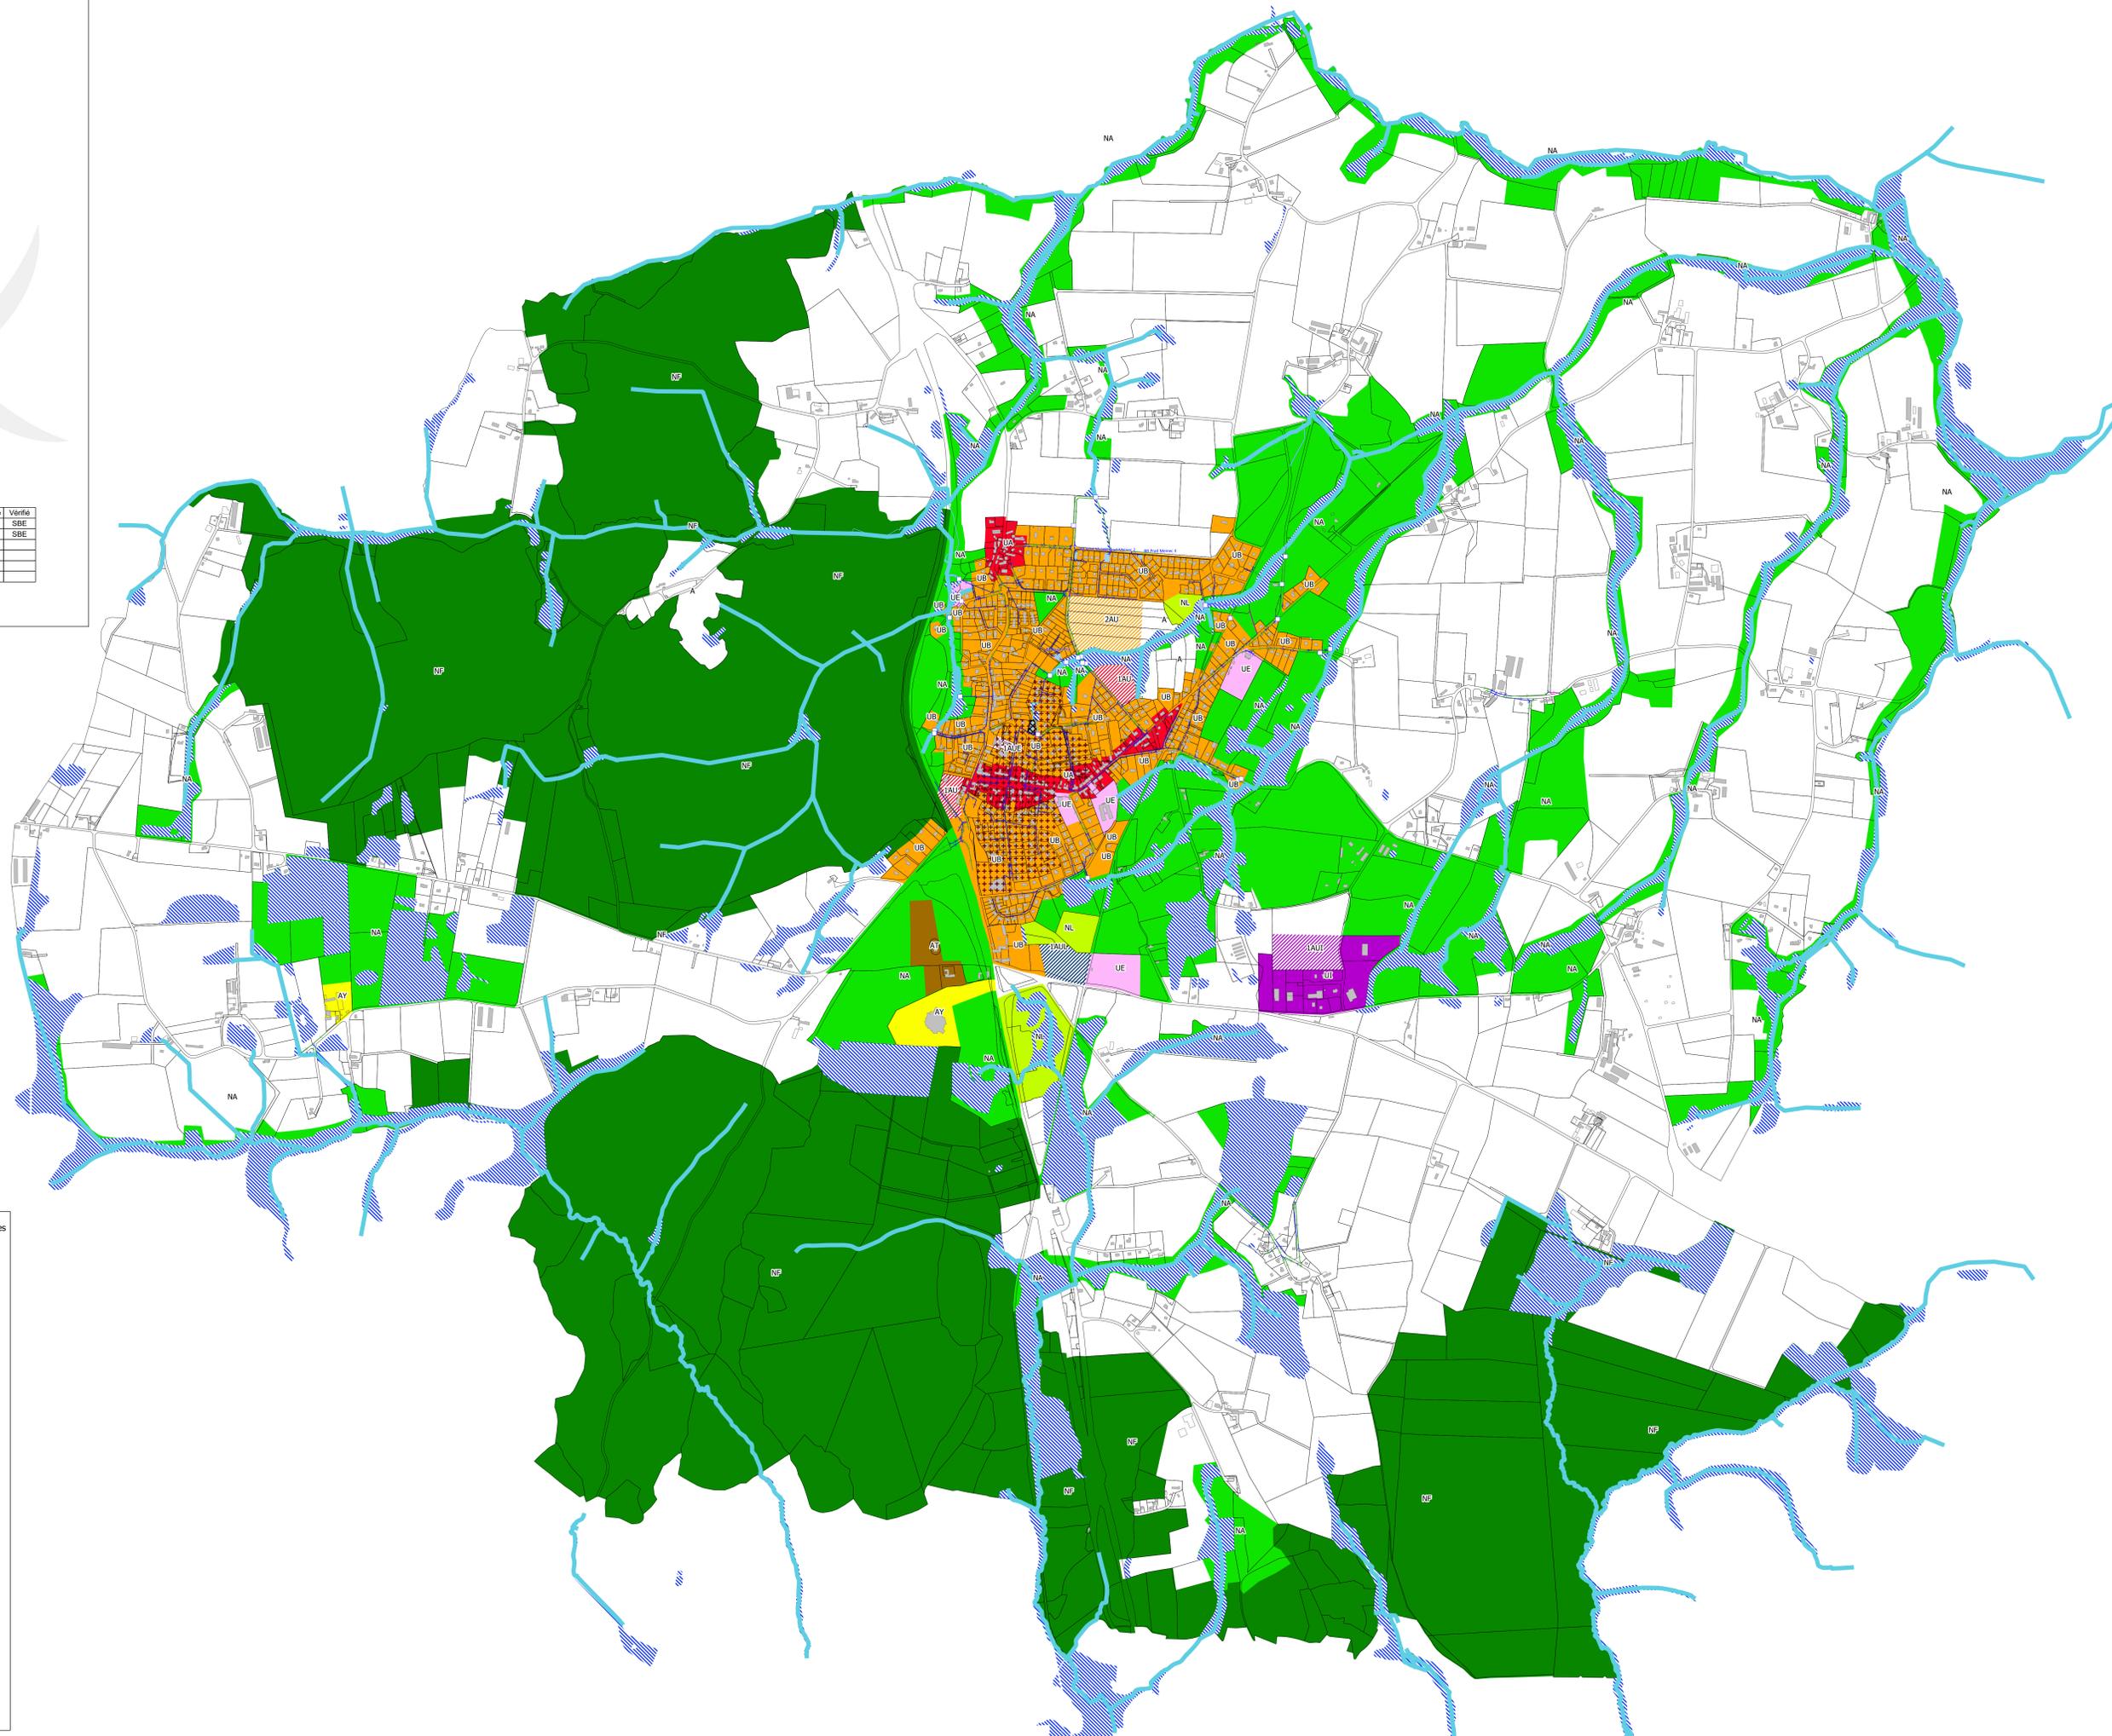

Emplacement réservé pour la réalisation d'un bassin de rétention des eaux pluviales
Réseau pluvial existant
 Canalisations
 Fossés
 Ruissellement naturel
 Exutoire
 Bassin de rétention
Prescriptions de gestion des eaux pluviales
 Zones sur lesquelles la gestion des eaux pluviales est imposée :
 Infiltration ou régulation à 3 l/s/ha
 IAU
 IAUE
 IAUI
 IAUL
 ZAU
 Bassins versants sensibles
Prescriptions de limitation de l'imperméabilisation
 Zonage
 à l'échelle de la parcelle
 UA : 70%
 UB : 50%
 UE : 80%
 UI : 70%
 à l'échelle de la zone ou du projet d'aménagement
 IAU : 55%
 IAUE : 80%
 IAUI : 75%
 IAUL : 80%
 ZAU : 55%
 aucune limite d'imperméabilisation
 A
 AT
 AY
 NA
 NF
 NL
Hydrographie
 Cours d'eau
 Zone humide